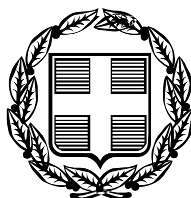


ΕΦΗΜΕΡΙΣ ΤΗΣ ΚΥΒΕΡΝΗΣΕΩΣ

ΤΗΣ ΕΛΛΗΝΙΚΗΣ ΔΗΜΟΚΡΑΤΙΑΣ

ΤΕΥΧΟΣ ΤΕΤΑΡΤΟ **Αρ. Φύλλου 550**

30 Ιουνίου 2006

ΠΕΡΙΕΧΟΜΕΝΑ

ΑΠΟΦΑΣΕΙΣ

ΑΠΟΦΑΣΕΙΣ

Αριθ. 718 (1)

Καθορισμός χρήσης σε υπό παραχώρηση δημόσια, δασική, με πενιχρή βλάστηση, του Δήμου Γρεβενών Ν. Γρεβενών.

Ο ΝΟΜΑΡΧΗΣ ΓΡΕΒΕΝΩΝ

Έχοντας υπόψη:

1. Το ν. 1512/1985 (ΦΕΚ 4 Α΄/1985) «Τροποποίηση και συμπλήρωση πολεοδομικών Διατάξεων, ρύθμιση συναφών θεμάτων και θεμάτων του ταμείου νομικών» και ειδικότερα το άρθρο 3 αυτού.

2. Το ν. 1337/1983 (ΦΕΚ 33Α΄/1983) «Επέκταση των πολεοδομικών σχεδίων, οικιστική ανάπτυξη και σχετικές ρυθμίσεις».

3. Το ν. 2742/1999 (ΦΕΚ 207 Α΄/1999) «Χωροταξικός σχεδιασμός και αειφόρος ανάπτυξη και άλλες διατάξεις».

4. Την υπ' αριθμ. Υ1β/2000/29.3.1995 (ΦΕΚ 343Β΄/1995) κοινή υπουργική απόφαση Υγειονομική διάταξη «Περί όρων ιδρύσεως και λειτουργίας πτη-κτηνοτροφικών εγκαταστάσεων».

5. Την υπ' αριθμ. Υ.Α.83840/3591/12.12.1986 (ΦΕΚ 1Δ΄/ 5.1.1987)του Υπουργείου ΠΕ.ΧΩ.Δ.Ε. «Αποστάσεις από πόλεις, χωριά, οικισμούς, δρόμους, σιδηροδρομικές γραμμές, λίμνες και ακτές, λουτροπόλεις, τουριστικούς χώρους, νοσοκομεία και ευαγή ιδρύματα για την ανέγερση νέας ή επέκταση νόμιμα υφισταμένης κτηνοτροφικής ή πτηνοτροφικής εγκατάστασης».

6. Την υπ' αριθμ. οικ. 1270/22.5.2006 θετική εισήγηση της Δ/νσης Πολεοδομίας και Περιβάλλοντος της Ν. Α. Γρεβενών που συνοδεύεται από :

α) Την από 23.1.2006 υπ' αριθμ. 25/2006 ομόφωνη απόφαση του δημοτικού Συμβουλίου του Δήμου Γρεβενών Ν. Γρεβενών για παραχώρηση της εν λόγω δημοτικής έκτασης στον Βαρσάμη Κοσμά του Κων/νου.

β) Το υπ' αριθμ. . 51/ΔΑΣ - 10485/16.12.2006 έγγραφο της Δ/νσης Δασών Ν. Γρεβενών με το οποίο δηλώνεται ότι η προς παραχώρηση δημόσια έκταση είναι δασική, σχεδόν γυμνή, με πενιχρή δασική βλάστηση, από τις πλέον άγονες, χωρίς ιδιαίτερο προστατευτικό και αισθητικό χαρακτήρα, δεν έχει κηρυχθεί αναδασωτέα, και δεν έχει αντίρρηση στην παραχώρηση της έκτασης εφόσον η κτηνοτροφική μονάδα συμβάλλει στην ανάπτυξη της εθνικής οικονομίας, αποφασίζουμε:

Καθορίζουμε ως χρήση στην υπό παραχώρηση, σύμφωνα με το άρθρο 13 παρ. 2Αγ του ν. 1734/1987 (ΦΕΚ 189 Α΄/1987) «Βοσκότοποι και ρύθμιση ζητημάτων σχετικών με κτηνοτροφική αποκατάσταση και με άλλες παραχωρήσεις καθώς και θεμάτων που αφορούν δασικές εκτάσεις», δημόσια, δασική με πενιχρή βλάστηση έκταση 5.000 τ.μ. του Δήμου Γρεβενών Ν. Γρεβενών και συγκεκριμένα για το με αρ. 23α τεμάχιο της Οριστικής Διανομής του έτους 1937 του αγροκτήματος «Έλατος» Ν. Γρεβενών, τη λειτουργία που εξυπηρετεί την εγκατάσταση κτηνοτροφικών εκμεταλλεύσεων.


Το τοπογραφικό διάγραμμα του αγροτεμαχίου που συντάχθηκε από τον Πολιτικό Μηχανικό Κων/νο Σκόδρα αποτελεί αναπόσπαστο τμήμα της παρούσας.

Από τις διατάξεις της απόφασης αυτής δεν προκαλείται δαπάνη σε βάρος του κρατικού προϋπολογισμού, ούτε σε βάρος του προϋπολογισμού του οικείου Ο.Τ.Α. (Δήμος Γρεβενών Ν. Γρεβενών).

Η απόφαση αυτή με το συνημμένο τοπογραφικό διάγραμμα να δημοσιευθεί στην Εφημερίδα της Κυβερνήσεως.

Γρεβενά, 29 Μαΐου 2006

Ο Νομάρχης
ΔΗΜΗΤΡΙΟΣ ΡΙΓΓΟΣ

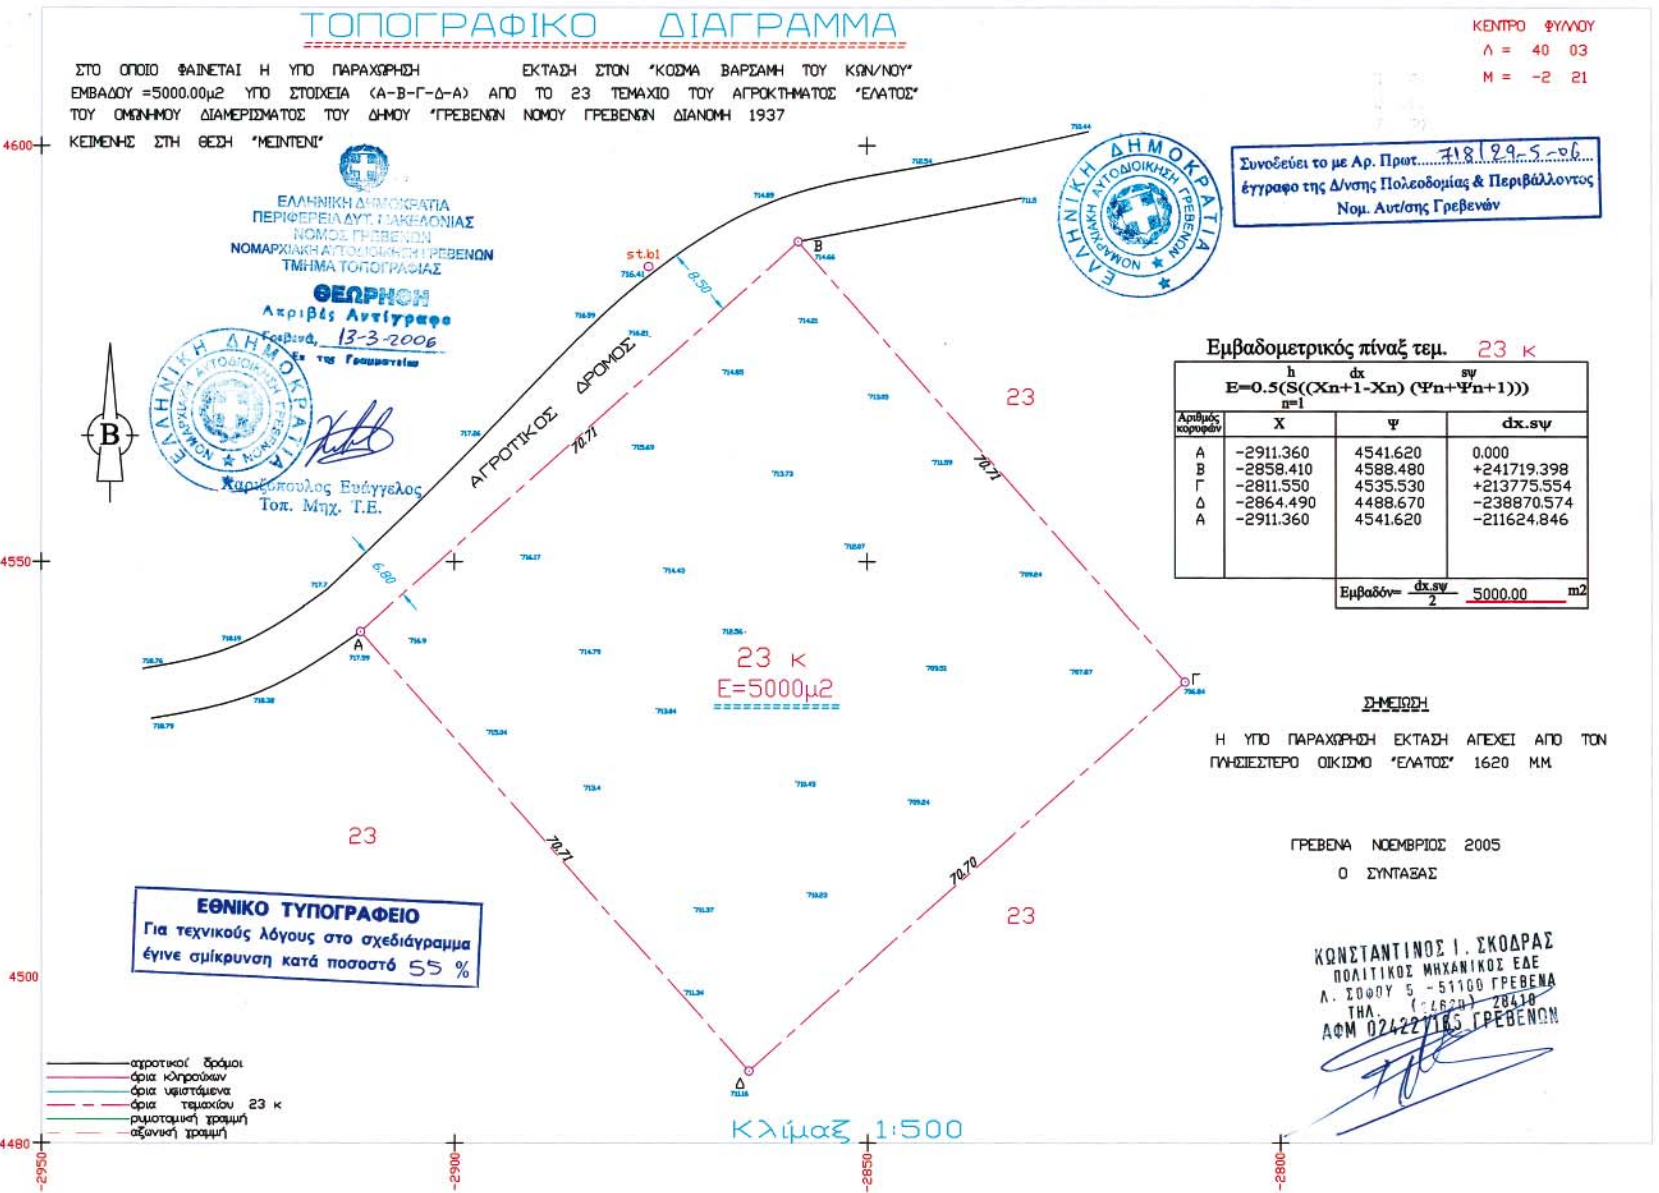

Εμβαδομετρικός πίναξ τεμ. 23 κ

$E=0.5(\sum_{n=1}^{h}(X_{n+1}-X_n)(\Psi_n+\Psi_{n+1}))$

Αριθμός κορυφών	X	Ψ	dx.sψ
Α	-2911.360	4541.620	0.000
Β	-2858.410	4588.480	+241719.398
Γ	-2811.550	4535.530	+213775.554
Δ	-2864.490	4488.670	-238870.574
Α	-2911.360	4541.620	-211624.846
		Εμβαδόν= dx.sψ / 2	5000.00 m2

Αριθ. 747 (2)

Καθορισμός χρήσης σε υπό παραχώρηση κοινοτική, δασική, χωρίς δασική βλάστηση, της Κοινότητας Φιλιππαίων Ν. Γρεβενών.

Ο ΝΟΜΑΡΧΗΣ ΓΡΕΒΕΝΩΝ

Έχοντας υπόψη:

1. Το ν. 1512/1985 (ΦΕΚ 4 Α΄/1985) «Τροποποίηση και συμπλήρωση πολεοδομικών Διατάξεων, ρύθμιση συναφών θεμάτων και θεμάτων του ταμείου νομικών» και ειδικότερα το άρθρο 3 αυτού.

2. Το ν. 1337/1983 (ΦΕΚ 33Α΄/1983) «Επέκταση των πολεοδομικών σχεδίων, οικιστική ανάπτυξη και σχετικές ρυθμίσεις».

3. Το ν. 2742/1999 (ΦΕΚ 207 Α΄/1999) «Χωροταξικός σχεδιασμός και αειφόρος ανάπτυξη και άλλες διατάξεις».

4. Την υπ' αριθμ. Υ1β/2000/29.3.1995 (ΦΕΚ 343Β΄/1995) κοινή υπουργική απόφαση Υγειονομική διάταξη «Περί όρων ιδρύσεως και λειτουργίας πτη-κτηνοτροφικών εγκαταστάσεων».

5. Την υπ' αριθμ. Υ.Α. 83840/3591/12.12.1986 (ΦΕΚ 1Δ΄/ 5.1.1987)του Υπουργείου ΠΕ.ΧΩ.Δ.Ε. «Αποστάσεις από πόλεις, χωριά, οικισμούς, δρόμους, σιδηροδρομικές γραμμές, λίμνες και ακτές, λουτροπόλεις, τουριστικούς χώρους, νοσοκομεία και ευαγή ιδρύματα για την ανέγερση νέας ή επέκταση νόμιμα υφισταμένης κτηνοτροφικής ή πτηνοτροφικής εγκατάστασης».

5. Την υπ' αριθμ. 83840/3591/12.12.1986 (ΦΕΚ 1Δ΄/5.1.1987) υπουργική απόφαση του Υπουργείου ΠΕ.ΧΩ.Δ.Ε. «Αποστάσεις από πόλεις, χωριά, οικισμούς, δρόμους, σιδηροδρομικές γραμμές, λίμνες και ακτές, λουτροπόλεις, τουριστικούς χώρους, νοσοκομεία και ευαγή ιδρύματα για την ανέγερση νέας ή επέκταση νόμιμα υφισταμένης κτηνοτροφικής ή πτηνοτροφικής εγκατάστασης».

6. Την υπ' αριθμ. οικ. 1352/30.5.2006 θετική εισήγηση της Δ/νσης Πολεοδομίας και Περιβάλλοντος της Ν.Α. Γρεβενών, με την επιφύλαξη των δεσμεύσεων που απορρέουν από την κοινή υπουργική απόφαση 23069/31.5.2005 (ΦΕΚ 639 Δ΄/14.6.2005) «Χαρακτηρισμός της χερσαίας περιοχής των ορεινών όγκων της Β. Πίνδου ως Εθνικού Πάρκου, καθορισμός ζωνών προστασίας και καθορισμός χρήσεων, όρων και περιορισμών δόμησης» ως προς την αρτιότητα του γηπέδου και τη δυναμικότητα της κτηνοτροφικής μονάδας που συνοδεύεται από:

α) Την από 23.1.2006 με αρ. 3/2006 ομόφωνη απόφαση του Κοινοτικού Συμβουλίου της Κοινότητας Φιλιππαίων Ν. Γρεβενών για παραχώρηση της εν λόγω κοινοτικής έκτασης στον Μήλιο Γεώργιο του Αριστομένη.

β) Το υπ' αριθμ. 51/ΔΑΣ -8877/4.10.2005 έγγραφο της Δ/νσης Δασών Ν. Γρεβενών με το οποίο δηλώνεται ότι η προς παραχώρηση κοινοτική έκταση είναι δασική, από τις πλέον άγονες χωρίς δασική βλάστηση, από τις πλέον άγονες, χωρίς ιδιαίτερο προστατευτικό και αισθητικό χαρακτήρα, και δεν έχει αντίρρηση στην παραχώρηση της έκτασης εφόσον η κτηνοτροφική μονάδα συμβάλλει στην ανάπτυξη της εθνικής οικονομίας, αποφασίζουμε:

Καθορίζουμε ως χρήση στην υπό παραχώρηση, σύμφωνα με το άρθρο 13 παρ. 2Αγ του ν. 1734/1987 (ΦΕΚ 189 Α΄/1987) «Βοσκότοποι και ρύθμιση ζητημάτων σχετικών με κτηνοτροφική αποκατάσταση και με άλλες παραχωρήσεις καθώς και θεμάτων που αφορούν δασικές εκτάσεις», κοινοτική, δασική, χωρίς δασική βλάστηση έκταση 5.000 τ.μ. της Κοινότητας Φιλιππαίων Ν. Γρεβενών και συγκεκριμένα από το κοινοτικό δάσος Φιλιππαίων στη θέση «Τσιάρα» Ν. Γρεβενών, τη λειτουργία που εξυπηρετεί την εγκατάσταση κτηνοτροφικών εκμεταλλεύσεων.

Το τοπογραφικό διάγραμμα του αγροτεμαχίου που συντάχθηκε από τον Πολιτικό Μηχανικό Ιωάννη Χρήστ. Μήλιου αποτελεί αναπόσπαστο τμήμα της παρούσας.

Από τις διατάξεις της απόφασης αυτής δεν προκαλείται δαπάνη σε βάρος του κρατικού προϋπολογισμού, ούτε σε βάρος του προϋπολογισμού του οικείου Ο.Τ.Α. (Κοινότητα Φιλιππαίων Ν. Γρεβενών).

Η απόφαση αυτή με το συνημμένο τοπογραφικό διάγραμμα να δημοσιευθεί στην Εφημερίδα της Κυβερνήσεως.

Γρεβενά, 30 Μαΐου 2006

Ο Νομάρχης

ΔΗΜΗΤΡΙΟΣ ΡΙΓΓΟΣ

ΤΟΠΟΓΡΑΦΙΚΟ ΔΙΑΓΡΑΜΜΑ

Κοινοτικής έκτασης (ΑΒΓΔΑ) Ε= 5000.00 m² που παραχωρήθηκε στον Μηλιο Γεώργιο του Αριστείδη στους Φιλιππαίους Ν. Γρεβενών Θέση: Τσιάρα

ΚΛΙΜΑΚΑ 1:1000

ΕΘΝΙΚΟ ΤΥΠΟΓΡΑΦΕΙΟ
Για τεχνικούς λόγους στο σχεδιάγραμμα έγινε σμίκρυνση κατά ποσοστό 39 %

ΣΥΝΤΕΤΑΓΜΕΝΕΣ ΚΟΡΥΦΩΝ

ΚΟΡ	Ε	Ν
Α	256365.02	4440657.18
Β	256469.23	4440656.29
Γ	256470.94	4440608.25
Δ	256366.77	4440609.21

Ε=5000.00 m²

ΠΡΟΒΟΛΗ (ΕΓΣΑ 87)
Φ.Χ. Πεντάλοφος 1:50000
Αρχή συντ. φ0=0° λ0= 24° (κεντρ. μεσημβρινός)
Συντελ. κλίμακος 0.9996

Συνοδεύει το με Αρ. Πρωτ. 747 | 30-5-06 έγγραφο της Δ/νσης Πολεοδομίας & Περιβάλλοντος Νομ. Αυτ/σης Γρεβενών

ΑΠΟΣΠΑΣΜΑ ΦΥΛΛΟ ΧΑΡΤΟΥ 1:50000
ΠΡΟΒΟΛΗ ΗΑΤΤ

ΟΔΟΙΠΟΡΙΚΟ ΣΚΑΡΙΦΗΜΑ

ΣΗΜΕΙΩΣΗ: Τη θέση και τα όρια της παραχωρούμενης έκτασης υπέδειξε ο Μήλιος Γεώργιος του Αριστείδη.

Γρεβενά 27-8-2005
Ο Συντάξας

ΙΩΑΝΝΗΣ ΧΡΗΣΤ. ΜΗΛΙΟΣ
ΔΙΠΛ. ΠΟΛΙΤΙΚΟΣ ΜΗΧΑΝΙΚΟΣ
ΠΟΛΥΤΕΧΝΙΚΗΣ ΣΧΟΛΗΣ Α.Π.Θ.
ΜΕΛΟΣ Τ.Ε.Ε. - ΑΡΙΘ. ΜΗΤΡΩΟΥ 74879
☎ (0462) 22106 - 84150 - ΓΡΕΒΕΝΑ

Αριθ. οικ. 152/3274 (3)

Καθορισμός οικοδομικής γραμμής σε τμήμα της παραλίας Νέας Σκιώνης σύμφωνα με την τροποποίηση του άρθ. 6 (του π.δ/τος 24.4.1985) π.δ. 25.-04/16.5.1989 Φ.Ε.Κ. 293 Δ΄.

Ο ΝΟΜΑΡΧΗΣ ΧΑΛΚΙΔΙΚΗΣ

Έχοντας υπόψη:

1) Τις διατάξεις του π.δ/τος 24-04/3.5.1985 ΦΕΚ 181 Δ΄ όπως τροποποιήθηκε με το π.δ. 25-04/16.5.1989 ΦΕΚ 293 Δ' και ειδικότερα το άρθρο 6 αυτού.

2) Την υπ' αριθμ. οικ. 55272/26.1.1987 (ΦΕΚ 427 Δ΄) Απόφαση του Νομάρχη Χαλ/κης «Περί Οριοθέτησης και Κατήγ/σης οικισμών κάτω των 2.000 κατοίκων Ν. Σκιώνης Χαλκιδικής».

3) Την υπ' αριθμ. 88/2006 Απόφαση του Δημοτικού Συμβουλίου Δήμου Παλλήνης.

4) Την υπ' αριθμ. 3η/28.4.2006 (Θέμα 4ο θετική γνωμοδότηση του Νομαρχιακού Συμβουλίου ΧΟΠ Νομαρχιακής Αυτοδιοίκησης Χαλκιδικής, αποφασίζουμε:

Καθορίζουμε την γραμμή δόμησης (Ο.Γ.) έμπροσθεν της ιδιοκτησίας του Λεμονή Σπύρου στο Δ/Δ Ν. Σκιώνη του Δήμου Παλλήνης, η οποία συμπίπτει με την Γραμμή Αιγιαλού, η οποία καθορίστηκε με την υπ' αριθμ. 1048549/4690/Β0010/1.8.2002 ΦΕΚ 660 Δ΄ Απόφαση, σύμφωνα με την τροπ. του άρθρου 6 (π.δ. 24-04/3.5.1985 ΦΕΚ 181 Δ΄) π.δ. 25-04/16.5.1989 ΦΕΚ 293 Δ΄ και το συνημμένο τοπογραφικό διάγραμμα του Πολ/κού Μηχ/κού Μυλωνά Γεωργίου σε κλίμακα 1: 500 που συνοδεύει την απόφαση αυτή.

Το τοπογραφικό διάγραμμα που συνοδεύει την απόφαση σε κλίμακα 1 : 500 θα τοιχοκολληθεί στο Τ.Π. - Π.Ε. Ν. Χαλ/κής στο διάδρομο της υπηρεσίας επί είκοσι (20) μέρες μετά την δημοσίευση της απόφασης αυτής.


Η ισχύς της παρούσας ισχύει από την δημοσίευση της στην εφημερίδα της Κυβερνήσεως.

Η απόφαση αυτή να δημοσιευθεί στην Εφημερίδα της Κυβερνήσεως.

Ν. Μουδανιά, 30 Μαΐου 2006

Ο Νομάρχης

ΑΡΓΥΡΗΣ ΛΑΦΑΖΑΝΗΣ

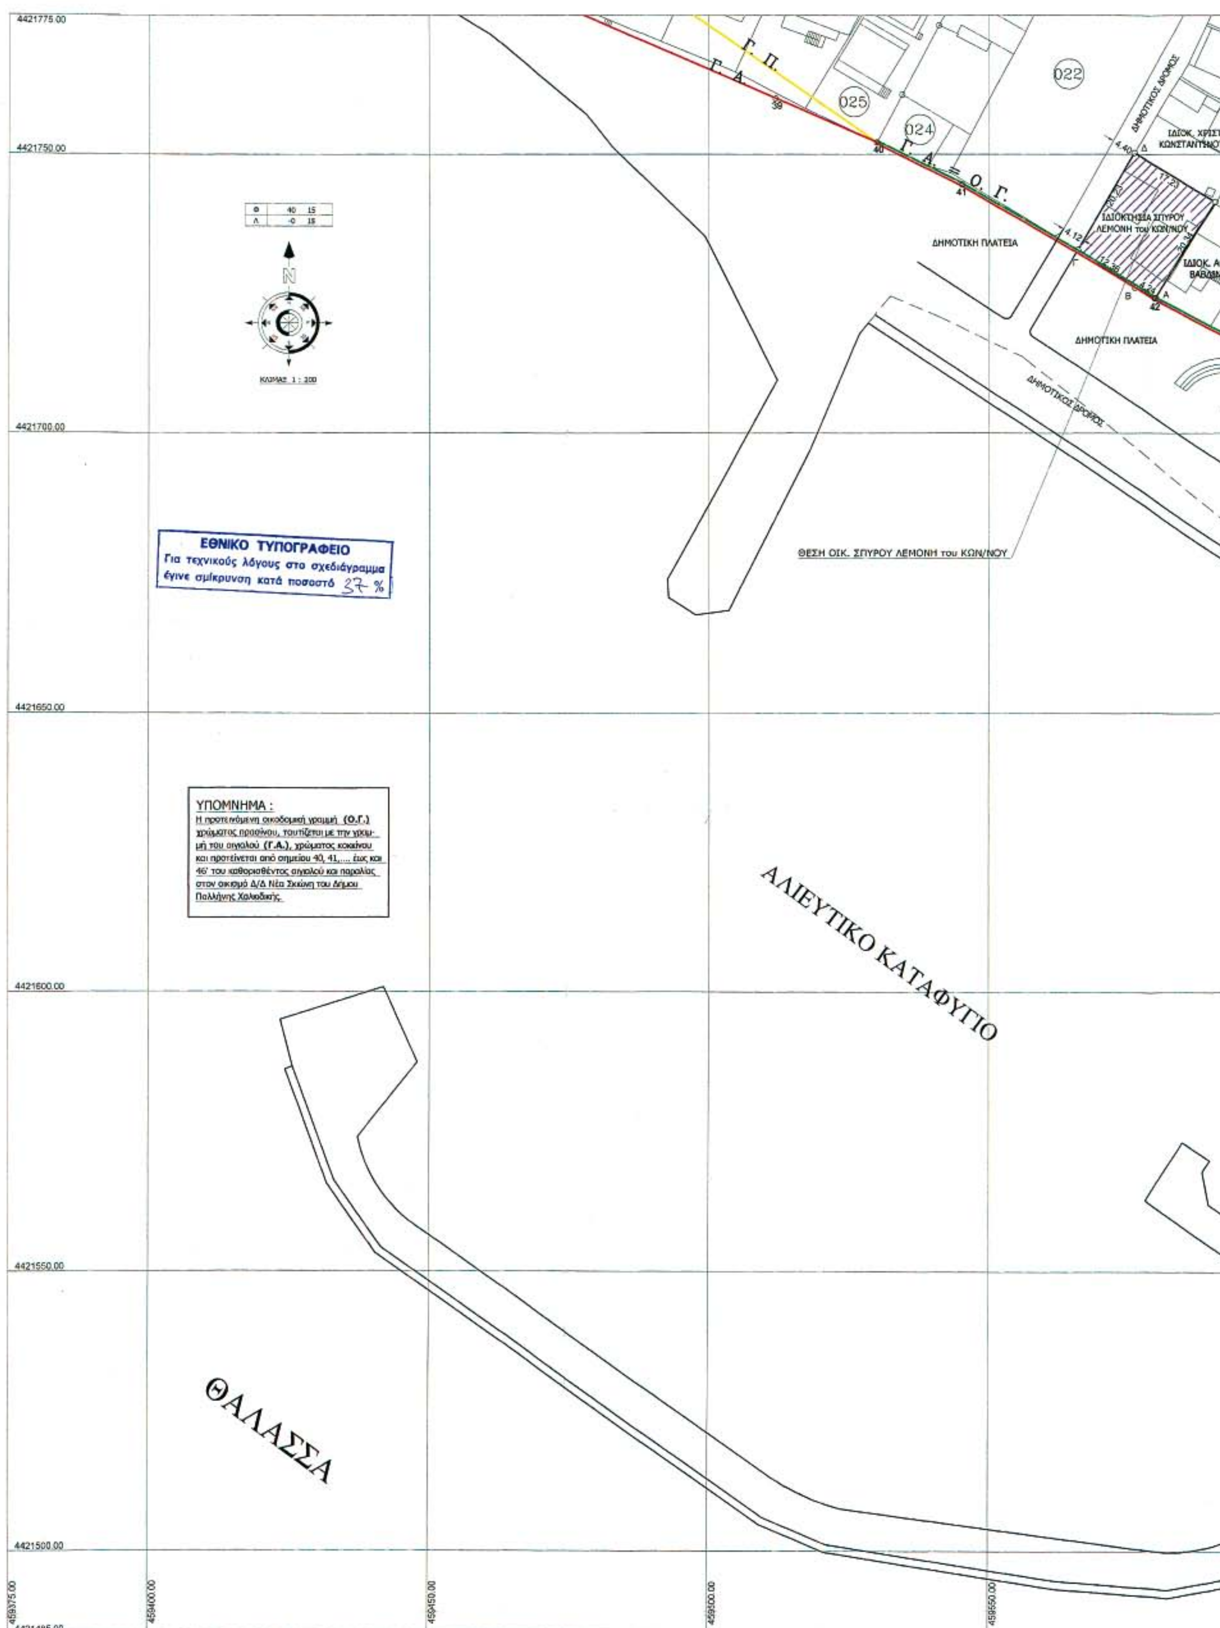
ΕΘΝΙΚΟ ΤΥΠΟΓΡΑΦΕΙΟ
Για τεχνικούς λόγους στο σχεδιάγραμμα έγινε σμίκρυνση κατά ποσοστό 37 %
ΥΠΟΜΝΗΜΑ :
Η προτεινόμενη οικοδομική γραμμή (Ο.Γ.) χρώματος πρασίνου, ταυτίζεται με την γραμμή του αιγιαλού (Γ.Α.), χρώματος κοκκίνου και προτείνεται από σημείου 40, 41,.... έως και 46' του καθορισθέντος αιγιαλού και παραλίας στον οικισμό Δ/Δ Νέα Σκιώνη του Δήμου Παλλήνης Χαλκιδικής.
Γ. Π.
Γ. Α.
Γ. Α. = Ο. Γ.
025
024
022
ΔΗΜΟΤΙΚΟΣ ΔΡΟΜΟΣ
ΙΔΙΟΚ. ΧΡΙΣΤ. ΚΩΝΣΤΑΝΤΙΝΟΥΔΗ
ΙΔΙΟΚΤΗΣΙΑ ΣΠΥΡΟΥ ΛΕΜΟΝΗ του ΚΩΝ/ΝΟΥ
ΔΗΜΟΤΙΚΗ ΠΛΑΤΕΙΑ
ΔΗΜΟΤΙΚΗ ΠΛΑΤΕΙΑ
ΔΗΜΟΤΙΚΟΣ ΔΡΟΜΟΣ
ΘΕΣΗ ΟΙΚ. ΣΠΥΡΟΥ ΛΕΜΟΝΗ του ΚΩΝ/ΝΟΥ
ΑΛΙΕΥΤΙΚΟ ΚΑΤΑΦΥΓΙΟ
ΘΑΛΑΣΣΑ

ΚΕΝΤΡΙΚΟΣ ΔΗΜΟΤΙΚΟΣ ΔΡΟΜΟΣ

ΙΔΙΟΚ. ΧΡΙΣΤ. Κ. ΛΕΜΟΝΗ

ΔΗΜΟΤΙΚΟΣ ΔΡΟΜΟΣ

Γ.Α. = Ο.Γ.

ΔΗΜΟΤΙΚΟΣ ΔΡΟΜΟΣ

ΔΗΜΟΤΙΚΟΣ ΔΡΟΜΟΣ

459600.00

459650.00

459700.00

459750.00

459800.00

043 042 040 037 025 024 028 032 035 050 025 024 020 019

Γ. Π.

Γ. Α.

ΘΑΛΑΣΣΑ

ΘΕΣΗ ΟΙΚ. ΣΠΥΡΟΥ ΛΕΜΟΝΗ του ΚΩΝ/ΝΟΥ

ΑΛΙΕΥΤΙΚΟ ΚΑΤΑΦΥΓΙΟ

ΣΚΑΡΙΦΗΜΑ ΟΙΚΙΣΜΟΥ
" ΝΕΑ ΣΚΙΩΝΗ ΧΑΛΚΙΔΙΚΗΣ "

ΥΠΟΜΝΗΜΑ :

ΘΑΛΑΣΣΑ

ΘΑΛΑΣΣΑ

ΟΡΟΙ ΔΟΜΗΣΗΣ :
ΔΙΑΤΑΓΜΑ : Π.Δ. 24-4/3-5-1985 (ΦΕΚ 181 Δ΄) και Π.Δ. 14/23-2-1987 (ΦΕΚ 133 Δ΄) και Απόφαση Νομαρχίας Χαλ/κής 55272/26-1-1987 (ΦΕΚ 427 Δ΄)/15-5-1987
ΚΑΛΥΨΗ : (max.) 70% ≤ 400.00 τ.μ.
ΔΟΜΗΣΗ : (max.) 100.00x160%+100.00x80%+100.00x60%+ +250.00x40%+(Υπόλοιπο Οικοπέδου)x0.00%=400.00 τ.μ. ≤ 400.00 τ.μ.
ΕΞΩΣΤΕΣ : (max.) 40% ≤ 400.00x40%=160.00 τ.μ.
ΗΜΙΫΠΑΙΘΡΙΟΙ : (max.) 20% ≤ 400.00x20%= 80.00 τ.μ.
ΥΨΟΣ : (max.) 7.50 μ. μη συμπεριλαμβανομένης της στέγης (max. ύψος στέγης 1.20 μ.)
ΟΡΟΦΟΙ : - 2 -

ΕΜΒΑΔΟΜΕΤΡΗΣΗ ΓΗΠΕΔΟΥ
Με τη βοήθεια των ορθογωνικών συντεταγμένων των κορυφών του

ΣΗΜΕΙΟ	X	Y	ΜΗΚΟΣ
Α	459679.74	4421724.24	
			4.24
Β	459675.94	4421726.11	
			17.36
Γ	459685.59	4421732.86	
			20.23
Δ	459675.85	4421750.30	
			17.23
Ε	459690.62	4421741.44	
			20.34
Α	459679.74	4421724.24	

Ε=1/2 Σ(Χι - Χι+1)(Υι - Υι+1)

Ε = 346.00 μ2

Σύμφωνα την υπ' αριθμ. 88/2006 απόφαση του Δημοτικού Συμβουλίου Δήμου Παλλήνης
Χανιώτη 19/04/06
Ο ΔΗΜΑΡΧΟΣ

ΕΛΛΗΝΙΚΗ ΔΗΜΟΚΡΑΤΙΑ ΔΗΜΟΣ ΠΑΛΛΗΝΗΣ ΝΟΜΟΣ ΧΑΛΚΙΔΙΚΗΣ

ΚΑΠΟΥΛΑΣ ΚΩΝΣΤΑΝΤΙΝΟΣ
ΔΗΜΑΡΧΟΣ ΠΑΛΛΗΝΗΣ

ΙΔΙΟΚΤΗΣΙΑ ΣΠΥΡΟΣ ΛΕΜΟΝΗΣ του ΚΩΝΣΤΑΝΤΙΝΟΥ		
ΕΡΓΟ ΚΑΘΟΡΙΣΜΟΣ ΟΙΚΟΔΟΜΙΚΗΣ ΓΡΑΜΜΗΣ		
ΘΕΣΗ ΝΕΑ ΣΚΙΩΝΗ ΧΑΛΚΙΔΙΚΗΣ (ΕΝΤΟΣ ΣΧΕΔΙΟΥ)		
ΜΕΛΕΤΗΤΗΣ ΓΕΩΡΓΙΟΣ ΔΗΜ. ΜΥΛΩΝΑΣ ΠΟΛΙΤΙΚΟΣ ΜΗΧΑΝΙΚΟΣ		
ΜΕΛΕΤΗ	ΤΑΧΥΜΕΤΡΙΚΗ ΑΠΟΤΥΠΩΣΗ	ΑΡΙΘΜΟΣ ΣΧΕΔΙΟΥ
ΘΕΜΑ ΣΧΕΔΙΟΥ ΤΟΠΟΓΡΑΦΙΚΟ ΔΙΑΓΡΑΜΜΑ ΕΥΡΥΤΕΡΗΣ ΠΕΡΙΟΧΗΣ		Τ - 1
ΚΛΙΜΑΞ	1 : 500	
ΧΡΟΝΟΣ ΜΕΛΕΤΗΣ	ΑΠΡΙΛΙΟΣ 2006	
ΕΛΕΓΧΟΣ	ΣΦΡΑΓΙΔΑ	

ΓΕΩΡΓΙΟΣ ΔΗΜ. ΜΥΛΩΝΑΣ
ΔΙΠΛ. ΠΟΛΙΤΙΚΟΣ ΜΗΧΑΝΙΚΟΣ Δ.Π.Θ.
Α.Μ. Τ.Ε.Ε. 102706 e-mail: mylonasgeo@teemail.gr
ΚΑΣΣΑΝΔΡΕΙΑ ΧΑΛΚΙΔΙΚΗΣ - Τ.Κ. 630 77
ΤΗΛ. 23740 72.022 - ΚΙΝ. 6977 353.403
ΑΦΜ: 069538778 ΔΟΥ: ΚΑΣΣΑΝΔΡΑΣ

Συνεδρίαση Την 28-4-06 γνωμοδότηση (Σ) 48 του Συμβουλίου ΠΣΧΟΔΣ Ν. Χαλκιδικής
Πολύγυρος 28-4-06
Ο Πρόεδρος
Γραμματέας
ΑΓΓΕΛΟΣ ΜΕΛΛΙΟΣ
Κυριακή Τσιφάκη

